Fine
1° anno

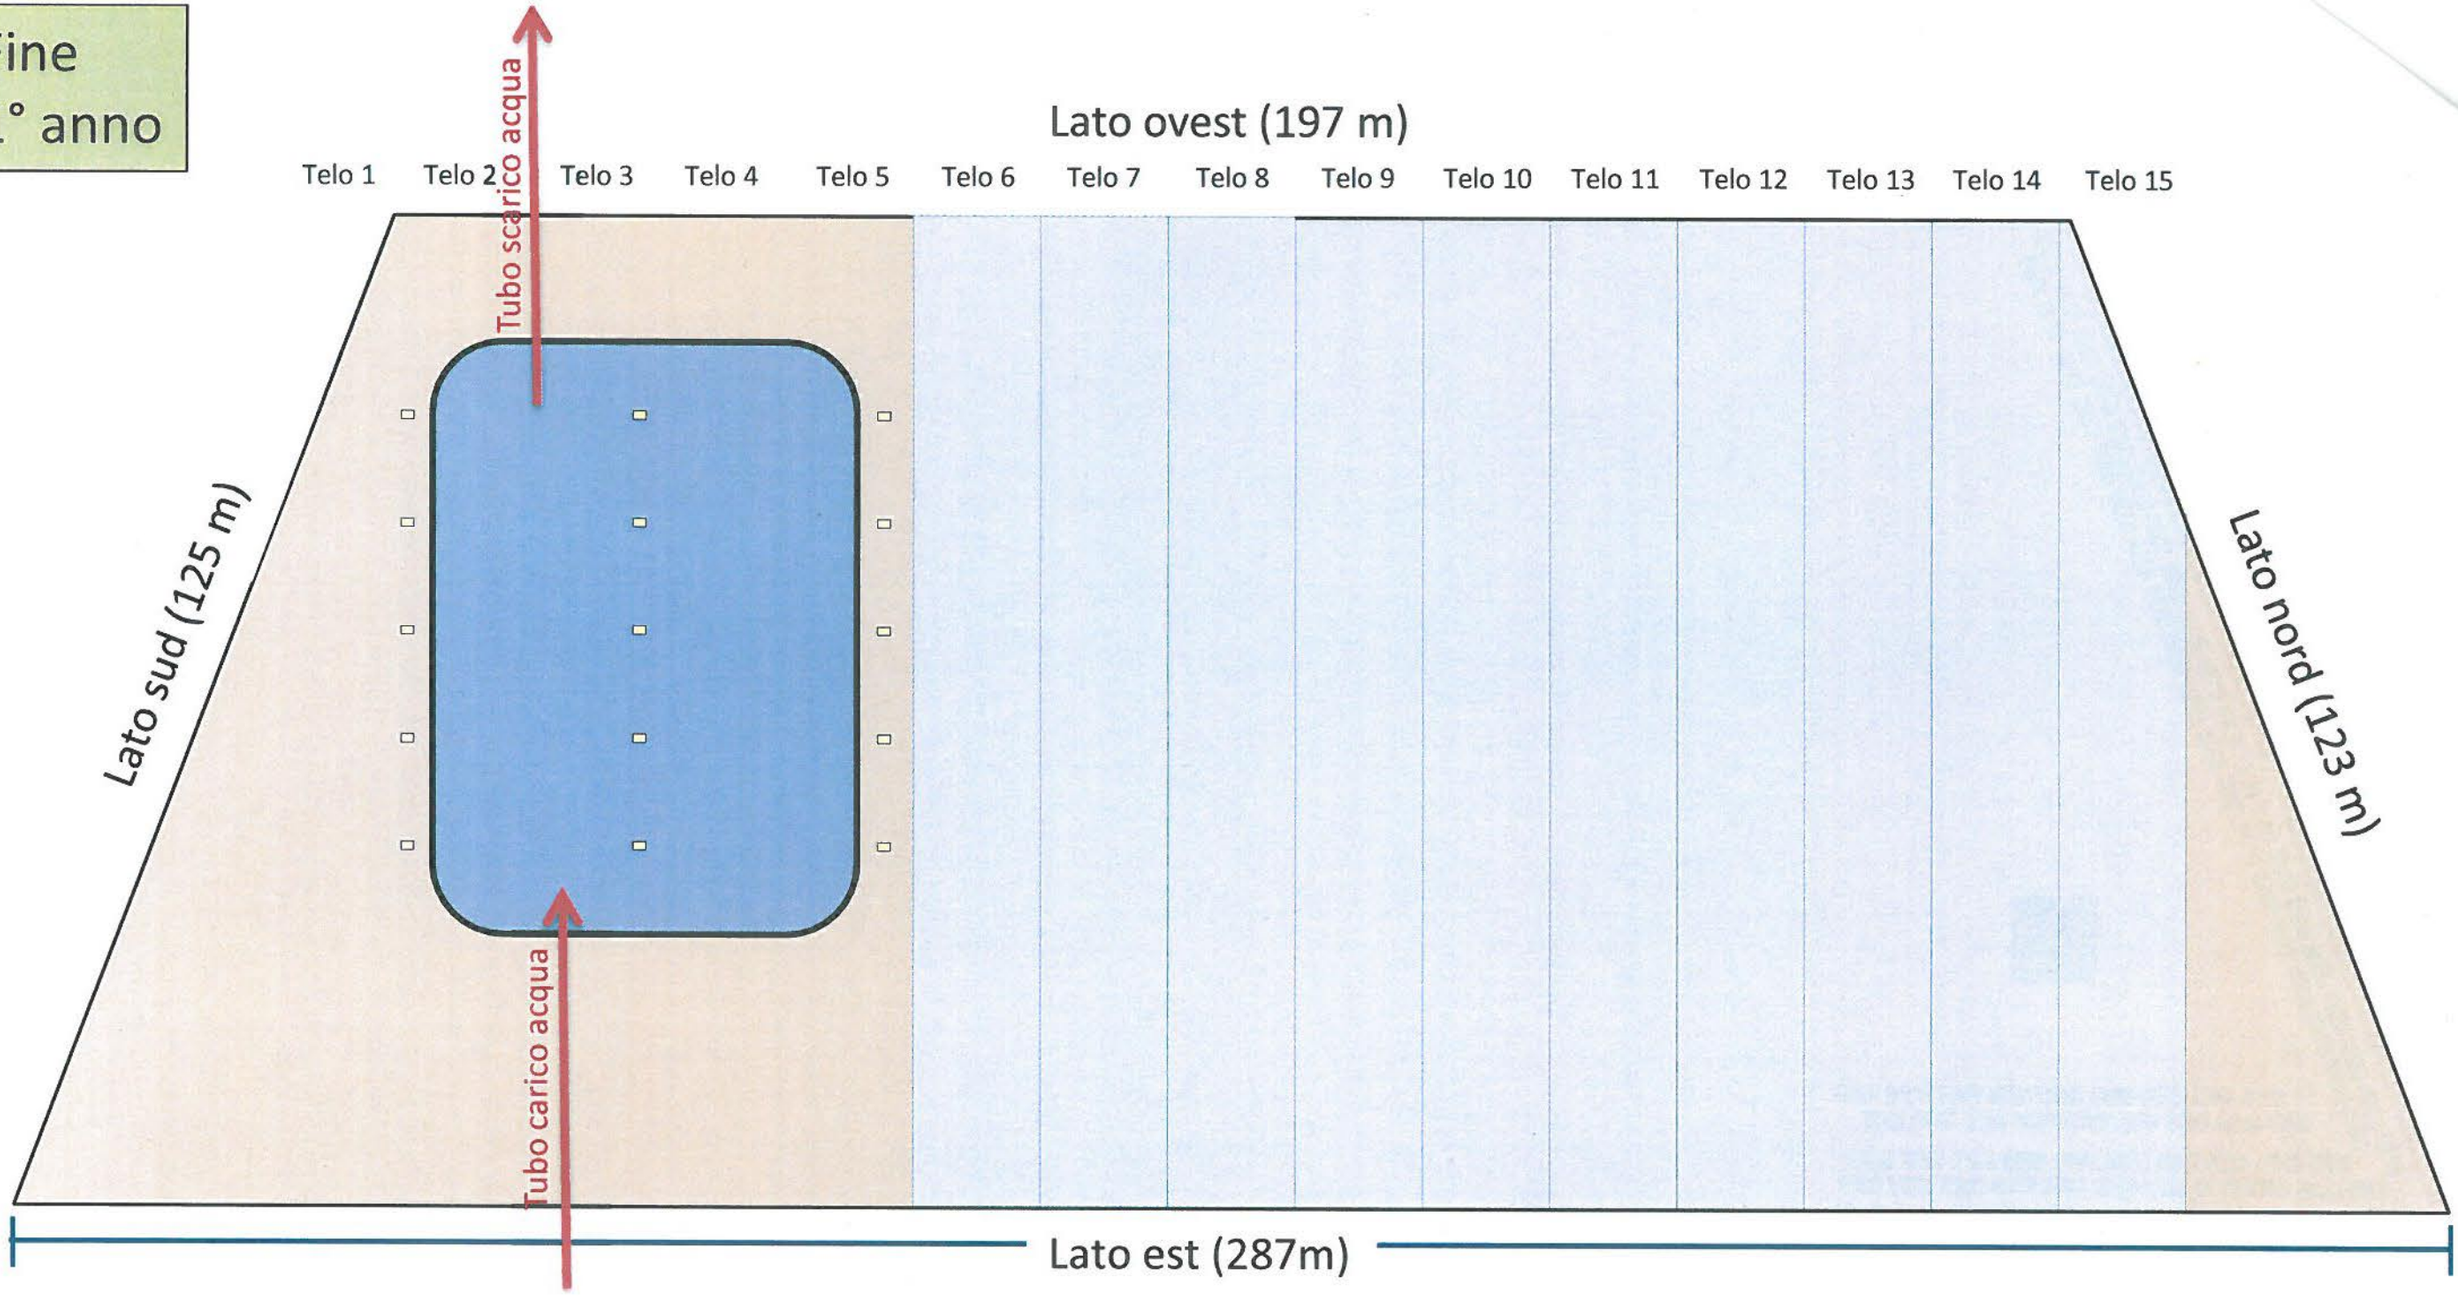

Bacino artificiale (50x70 m)

Isola nidificazione (1x1.5 m) (Cubodock/Rotodock/altro?)

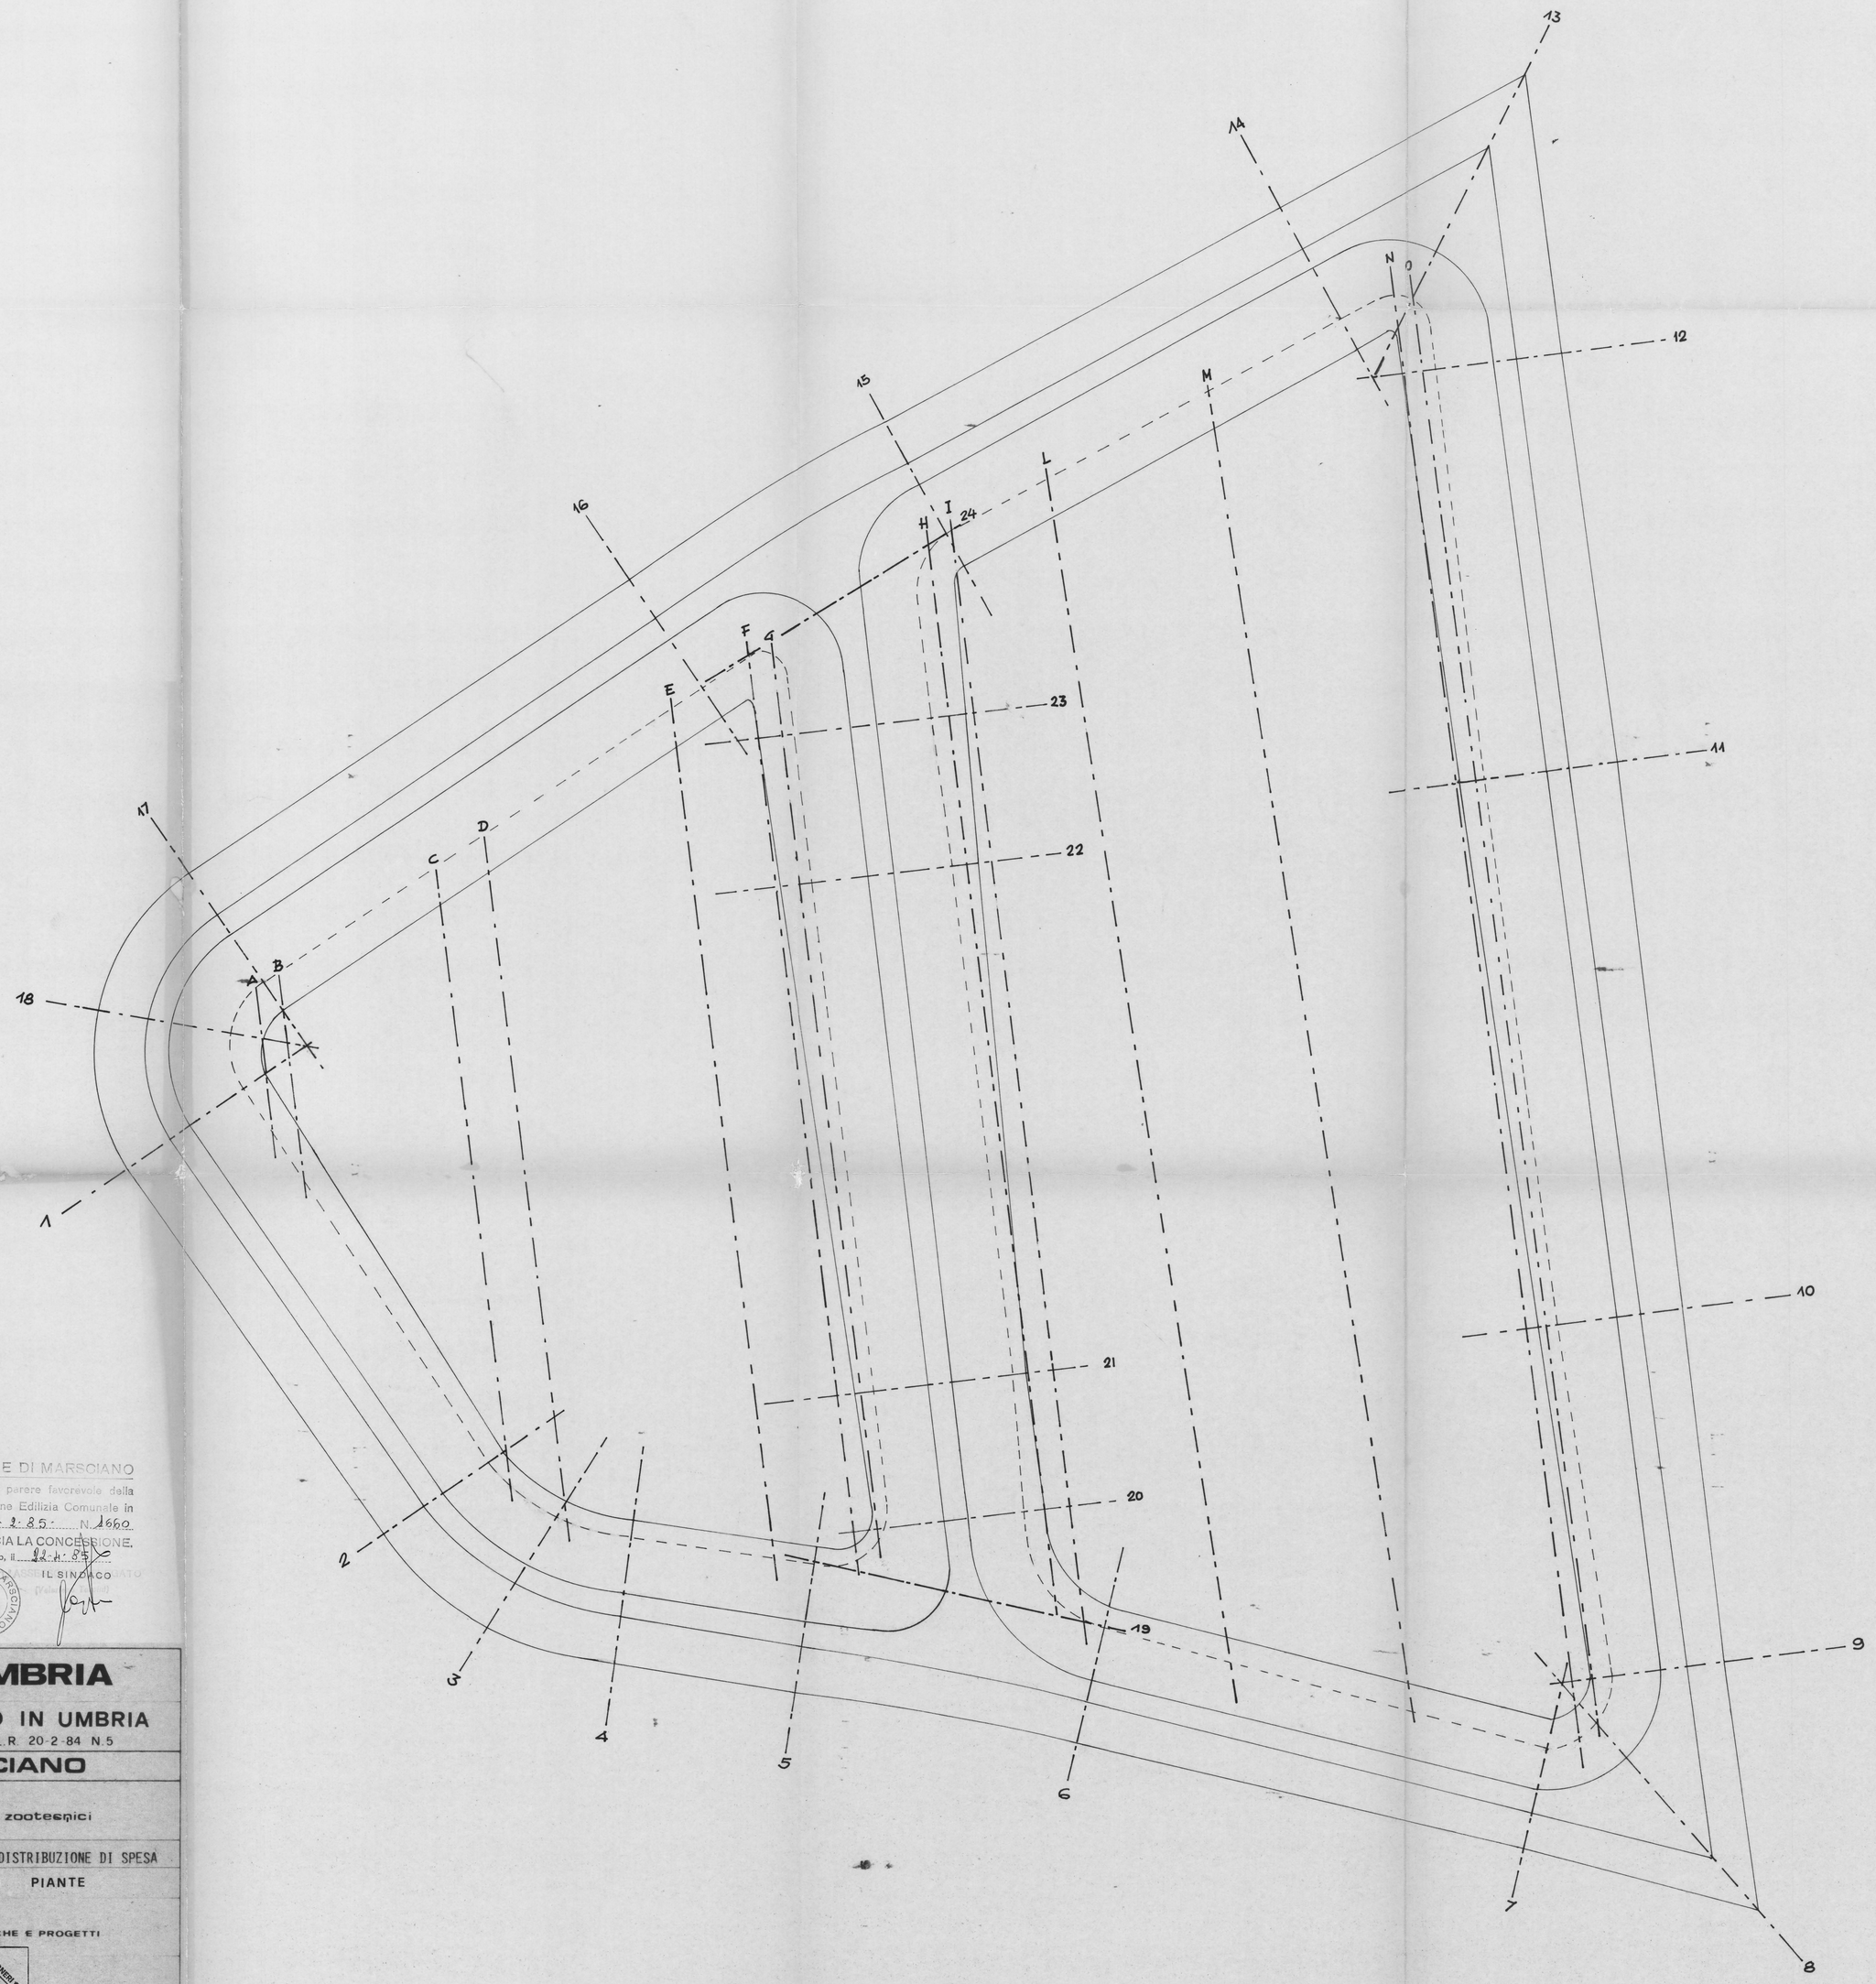

COMUNE DI MARSCIANO

Visto il parere favorevole della Commissione Edilizia Comunale in data 14.2.85. N. 1660

SI RILASCIA LA CONCESSIONE.

Marsciano, il 22.4.85

IL SINDACO

COMUNE DI MARSCIANO Ufficio Tecnico

REGIONE DELL'UMBRIA

ENTE DI SVILUPPO AGRICOLO IN UMBRIA

PERUGIA — L.R. 20-2-84 N.5

COMUNE DI MARSCIANO

PROG. N.

DATA

tav. 28

SCALA 1: 500

PROGETTO INTEGRATO
di disinquinamento dei reflui zootecnici
in comune di Marsciano.

II° PERIZIA SUPPLETTIVA E DI VARIATA DISTRIBUZIONE DI SPESA

BACINI DI STOCCAGGIO — PIANTE

STUDIO DI PROGETTAZIONE

SPI S.r.l. SOCIETA POLITECNICA ITALIANA RICERCHE E PROGETTI
Via G. Marconi 7 Citta di Castello (Perugia)

SOCIETÀ POLITECNICA ITALIANA RICERCHE E PROGETTI s.r.l. CITTÀ DI CASTELLO (PG)

ORDINE DEGLI INGEGNERI DEL PIEMONTE E PROVINCIA DI VERCELLI — DOTT. ING. ENRICO MINOPOLI — N° 488

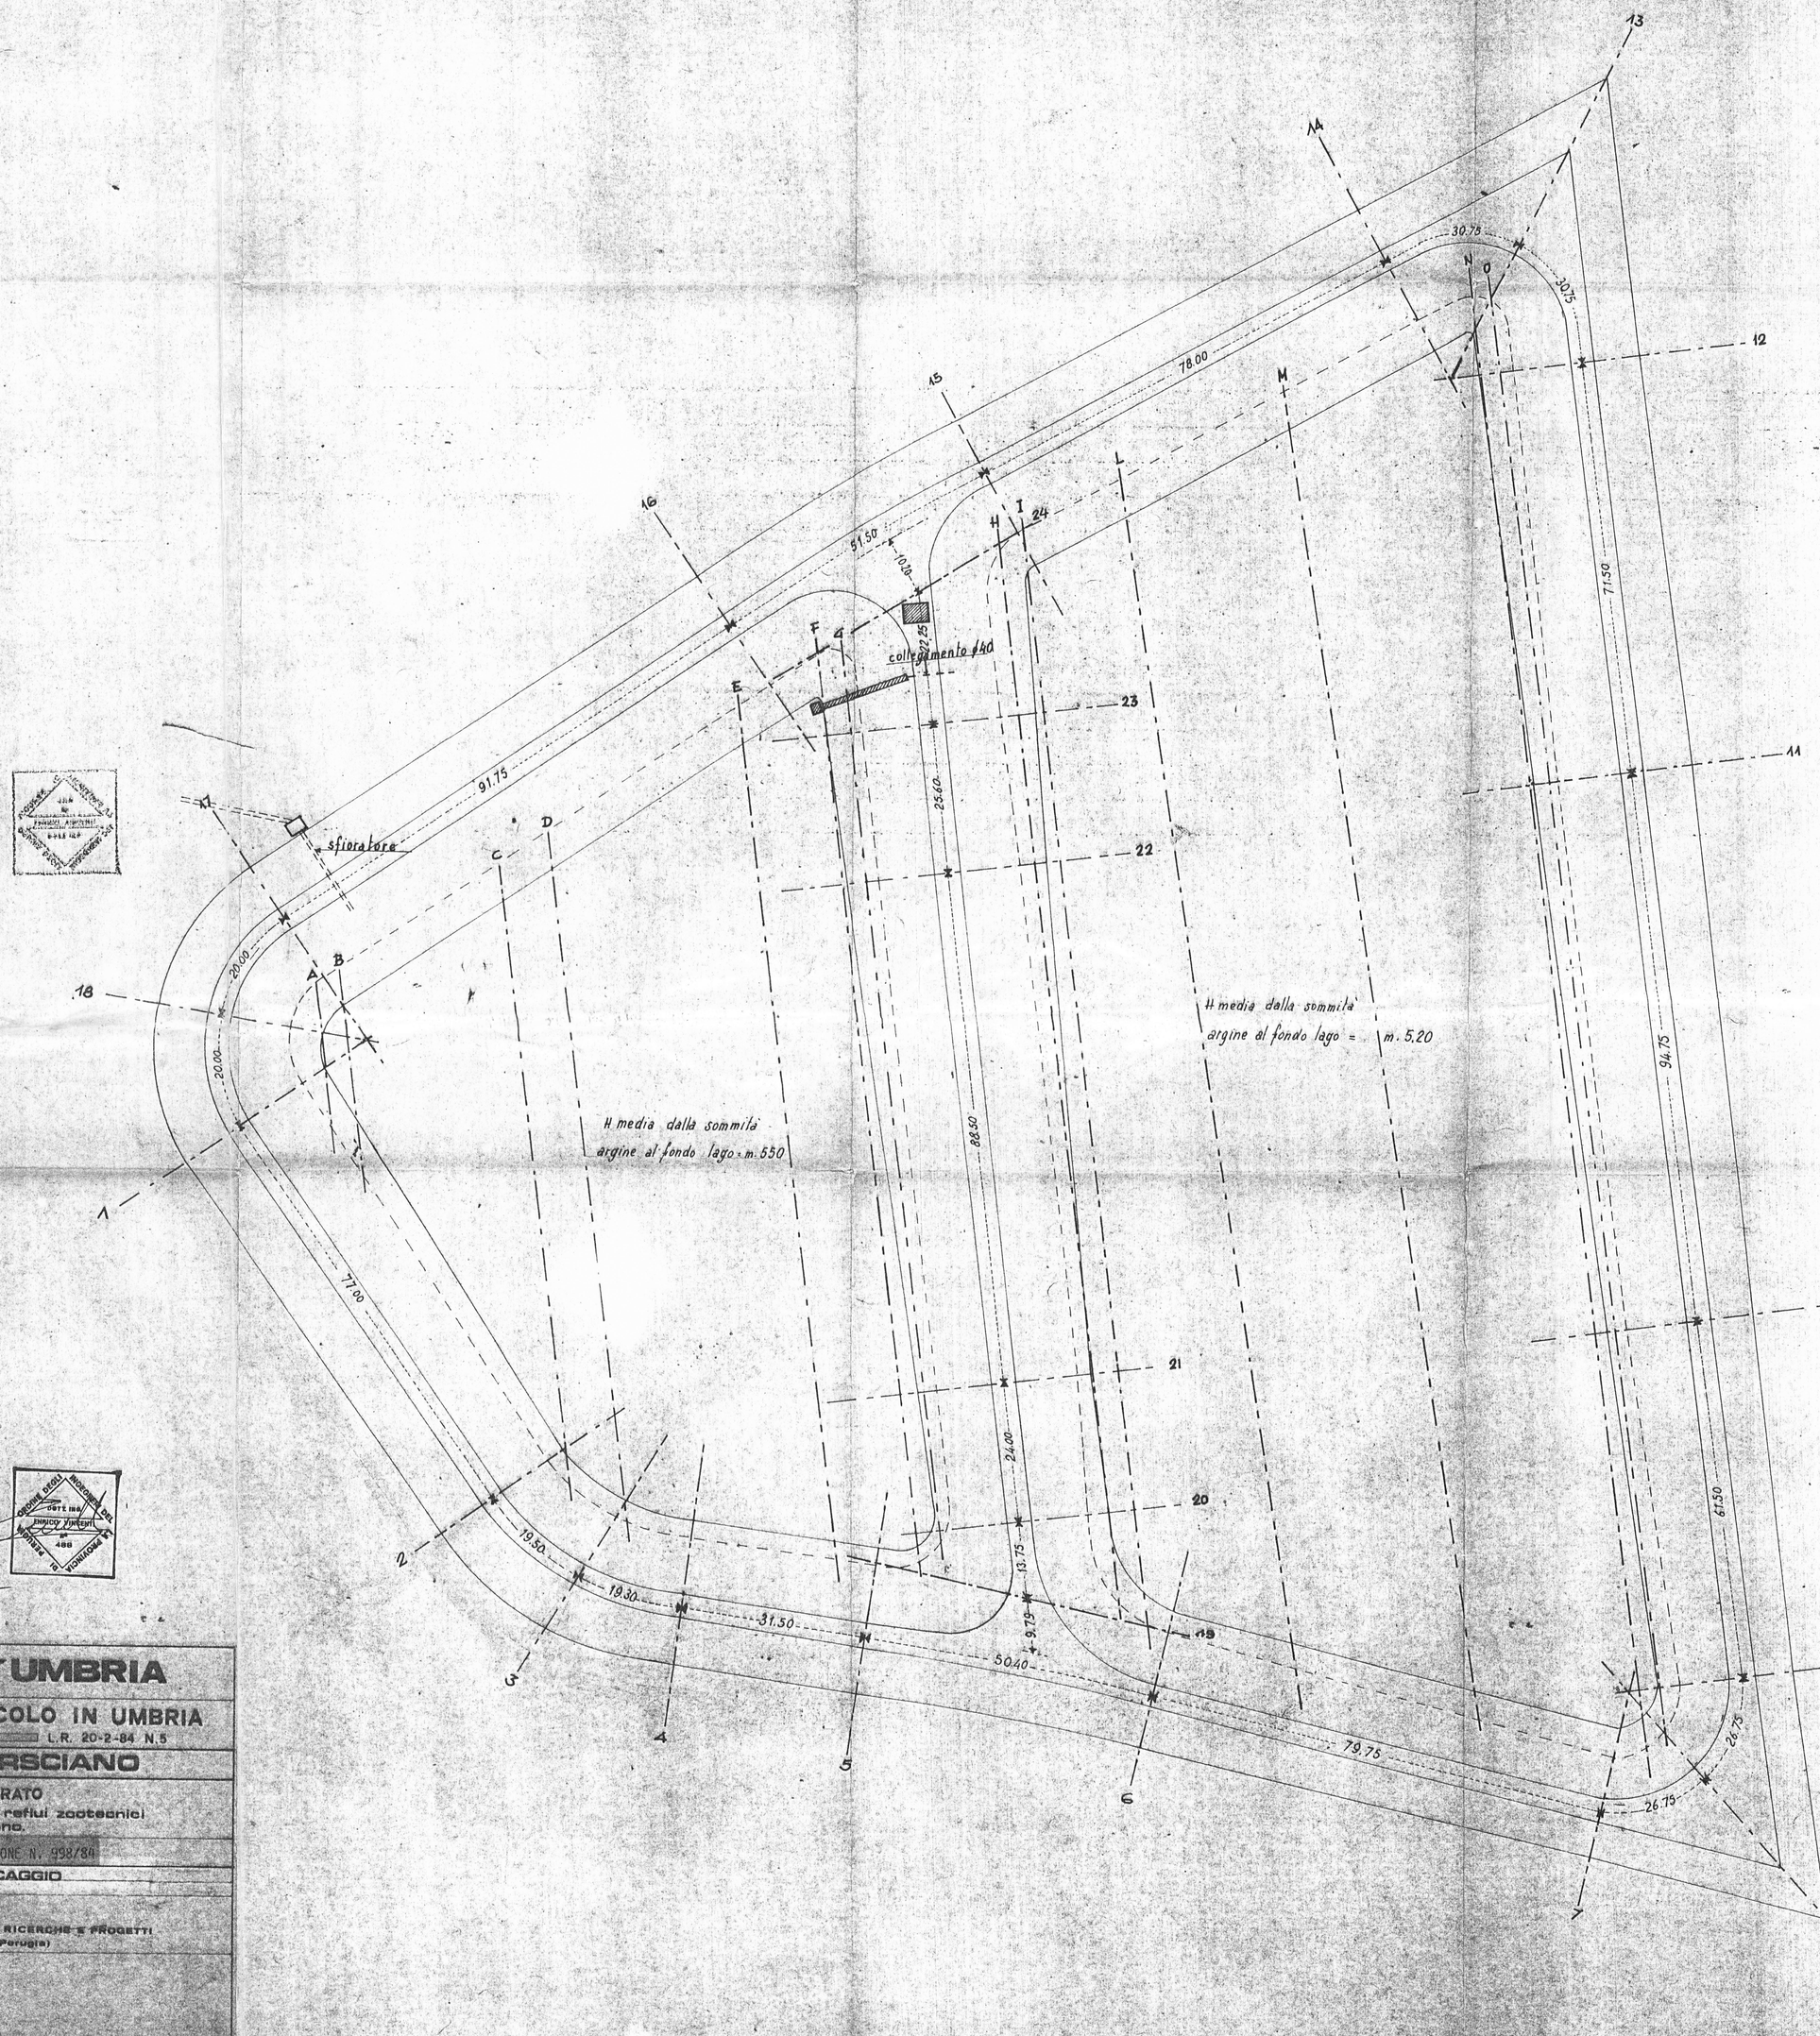

COMUNE DI MARSCIANO

Visto il parere favorevole della Commissione Edilizia Comunale in data 15-6-87 N. 1169

SI RILASCIA LA CONCESSIONE

Marsciano, li 13 NOV. 1987

IL SINDACO

Ufficio Tecnico

REGIONE DELL'UMBRIA

ENTE DI SVILUPPO AGRICOLO IN UMBRIA

PERUGIA — L.R. 20-2-84 N.5

COMUNE DI MARSCIANO

PROG. N.

DATA

tav. 31

SCALA 1:500

PROGETTO INTEGRATO

di disinquinamento dei reflui zootecnici in comune di Marsciano.

VARIANTE ALLA CONCESSIONE N. 998/80

BACINI DI STOCCAGGIO

STUDIO DI PROGETTAZIONE

SPI S.r.l. SOCIETÀ POLITECNICA ITALIANA RICERCHE E PROGETTI

Via G. Marconi 7 - Città di Castello (Perugia)

Allegato B.2.H

SOCIETA' POLITECNICA ITALIANA
s.r.l.
ricerche e progetti
CITTA DI CASTELLO (PERUGIA) TEL. 075/852321/8550790 TLX 660102

COMMITTENTE: CEAM - MARSCIANO (PG)

OPERA: **PROGETTO INTEGRATO**
PER LA REALIZZAZIONE DI UNA RETE DI CONVOGLIAMENTO E DI UN IMPIANTO, PER IL RECUPERO DI ENERGIA E DI CONCIMI ORGANICI, DAI REFLUI DI N.86 ALLEVAMENTI ZOOTECNICI (SUINI, AVICOLI E BOVINI), SITUATI SUL TERRITORIO DEL COMUNE DI MARSCIANO (PG), COMPLETATO DA BACINI DI STOCCAGGIO E CONDOTTE DI DISTRIBUZIONE DELLE ACQUE TRATTATE PER IMPIEGO FERTI-IRRIGUO E DA IMPIANTI COOPERATIVI PER LA UTILIZZAZIONE INTEGRALE DELLE ENERGIE RECUPERATE.

DENOMINAZIONE:
BACINO DI STOCCAGGIO

1:500
1:200

...no la Proprietà di questo disegno con divieto di divulgarlo a terzi senza nostra autorizzazione

...V.
4

...I.

ENRICO ... GENTI
Ordine degli Architetti Pianificatori Paesaggisti e Conservatori della Provincia di Perugia 485

COMUNE DI MARSCIANO
Visto il parere favorevole della Commissione Edilizia Comunale in data 15 LUG. 1992 N. 480
SI RILASCIA LA CONCESSIONE.
Marsciano, li 12 OTT. 1992
IL SINDACO
L'ASSESSORE DELEGATO
(Valentino ...)

UFFICIO DI RAGIONERIA
Ufficio Tecnico

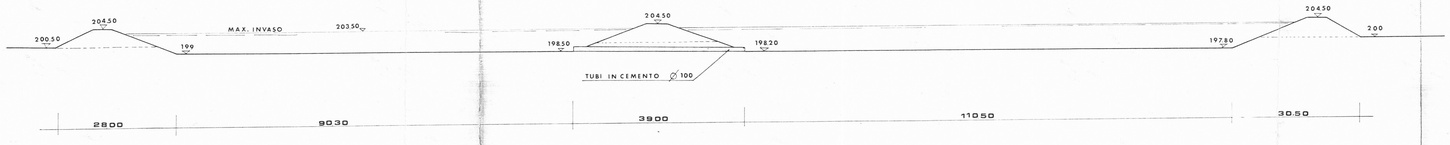
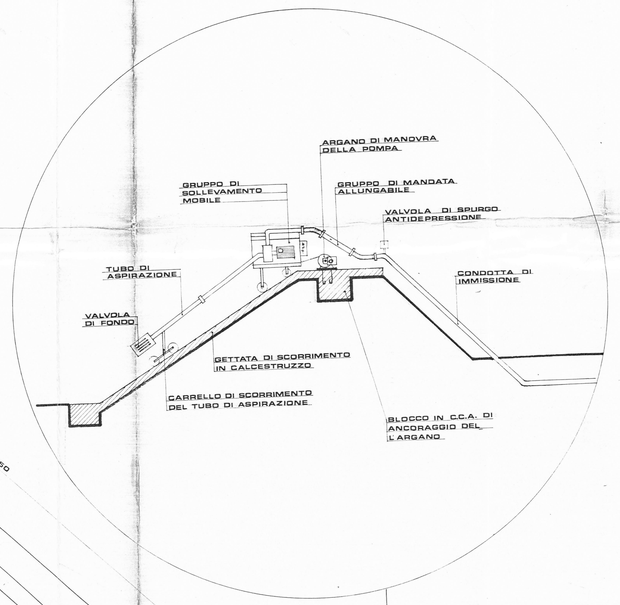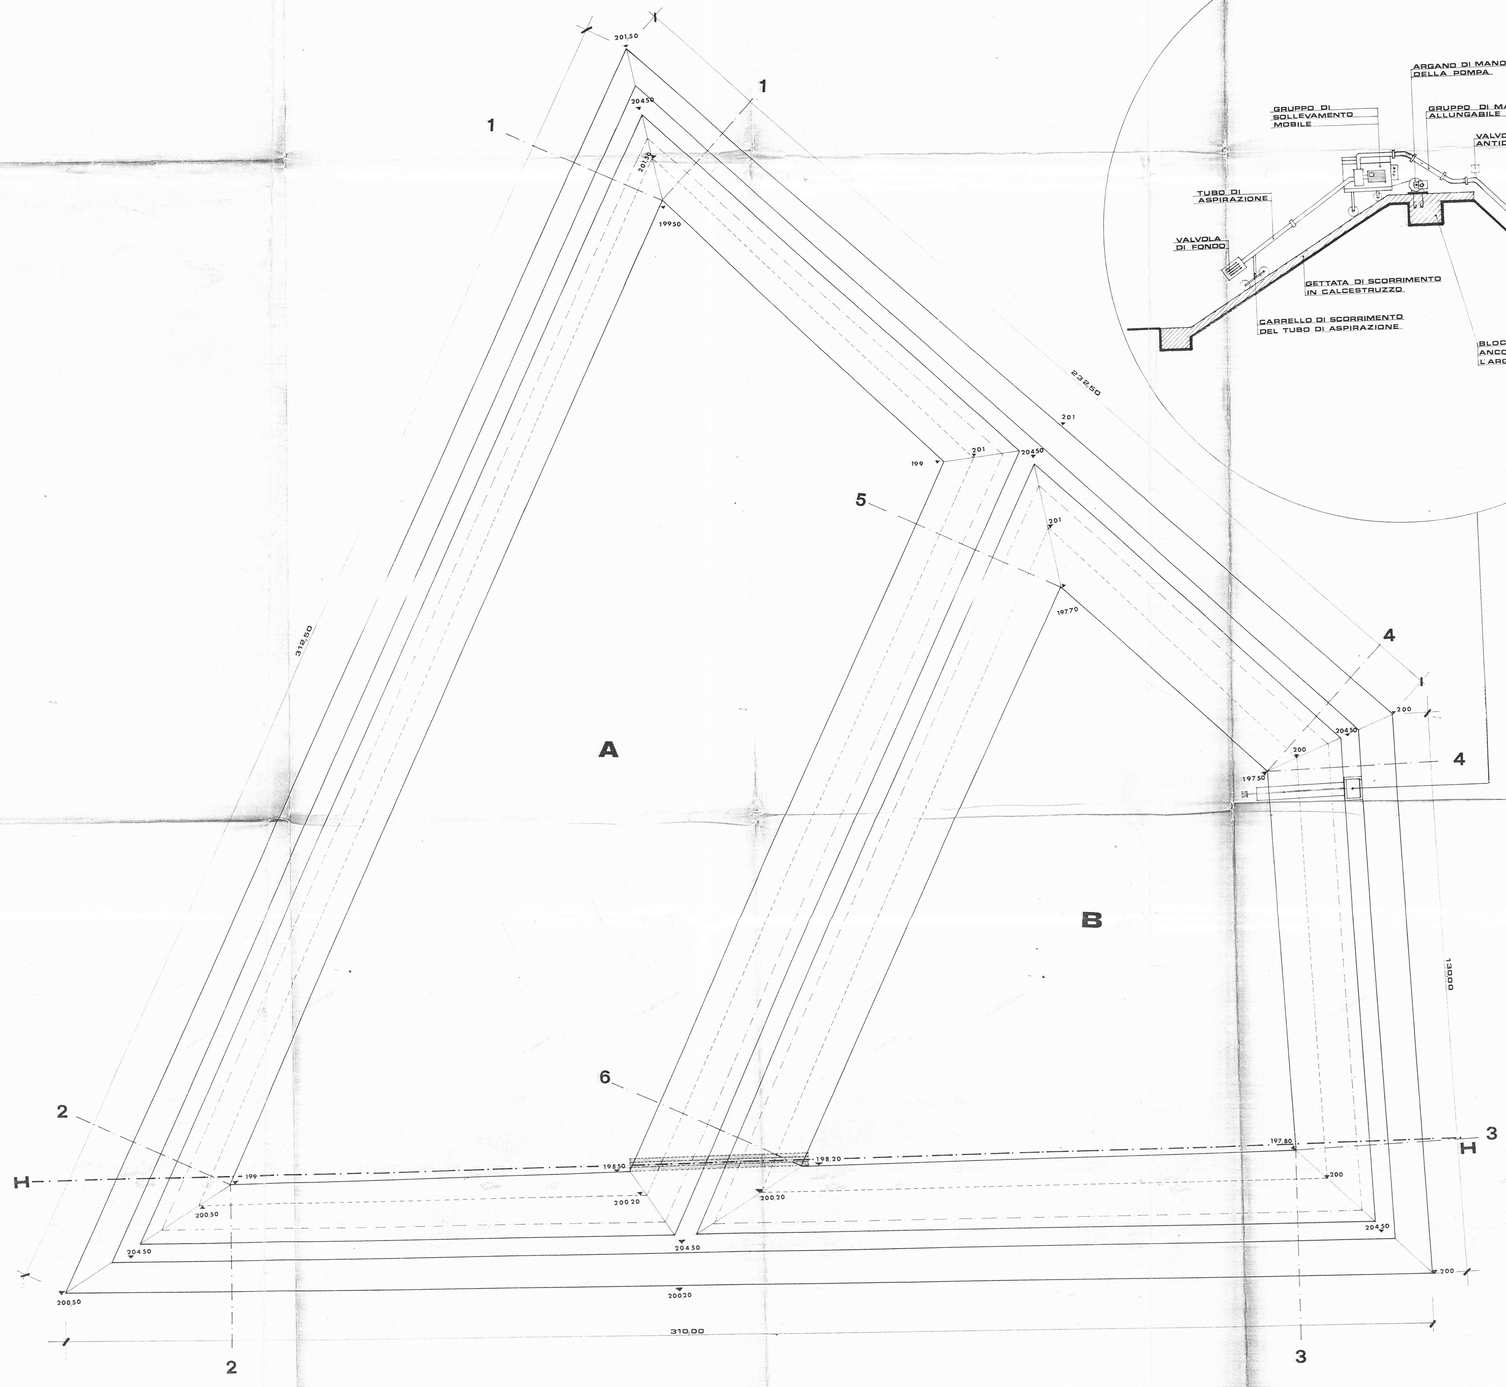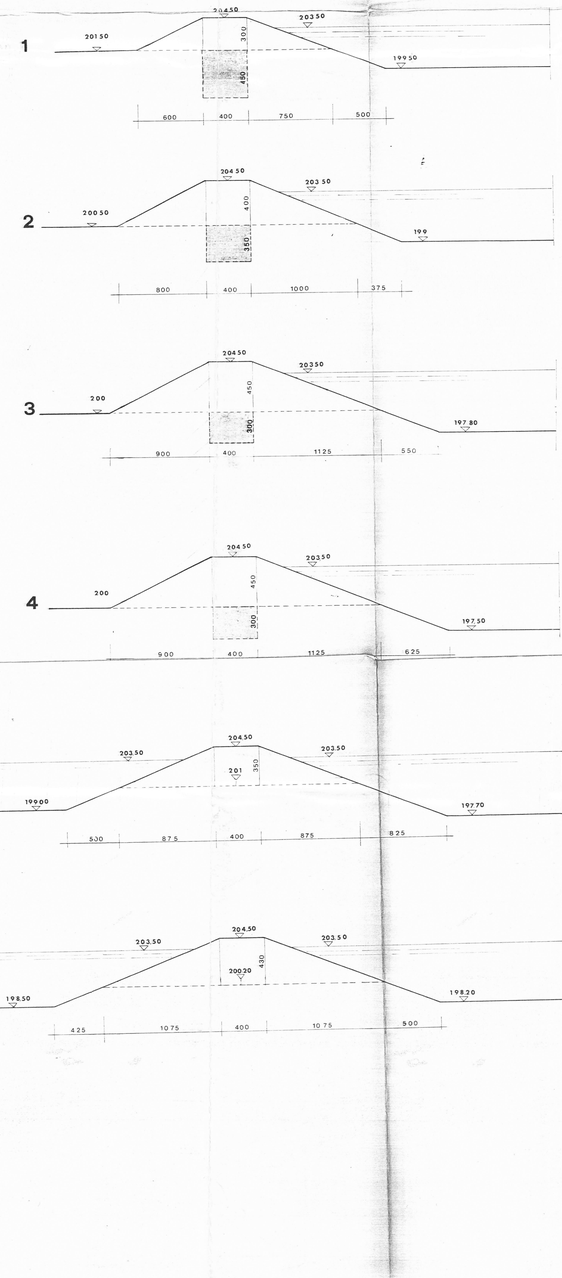
sezione H-H